



## かんたんグレーチング I型 施工図

受枠設置平面図

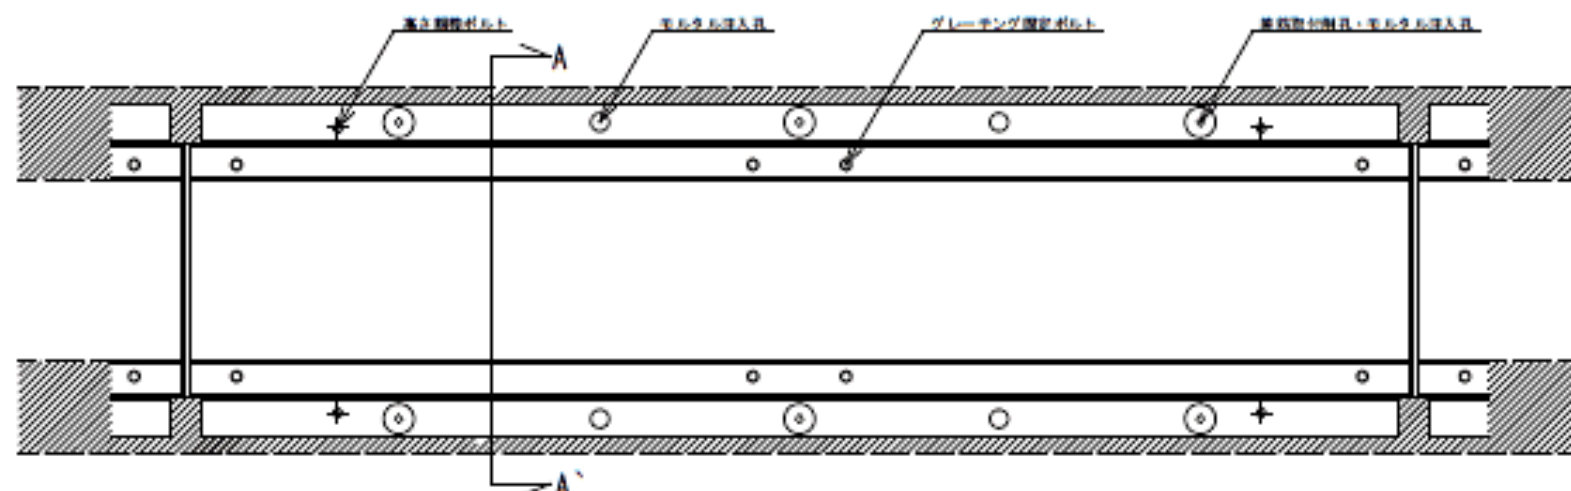

かんたんグレーチング I型は、早期に開放が要求される場合、無収縮モルタルとアスファルト舗装で復旧します。

A-A'断面グレーチング本体設置図

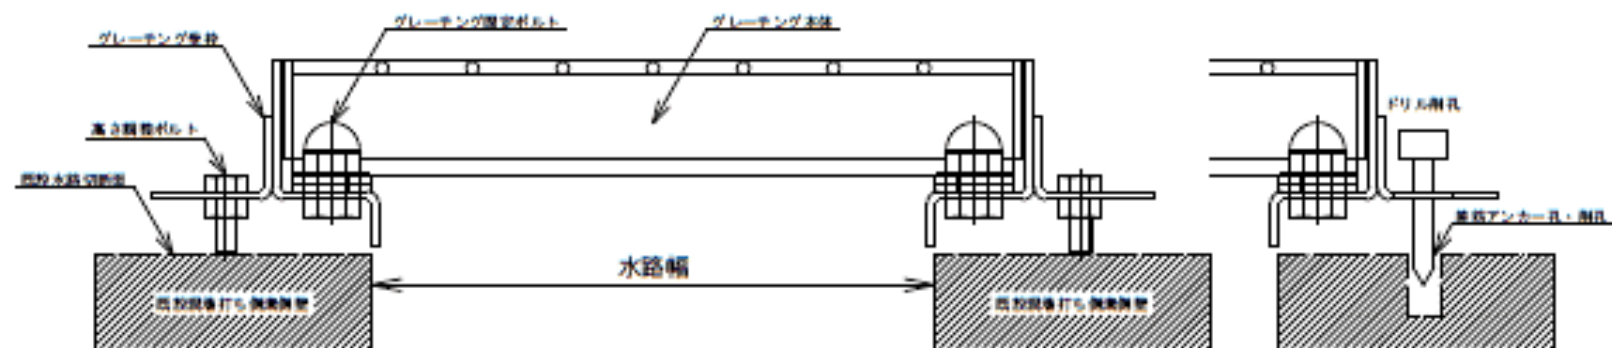

(3-1)