



受枠・本体設置平面図

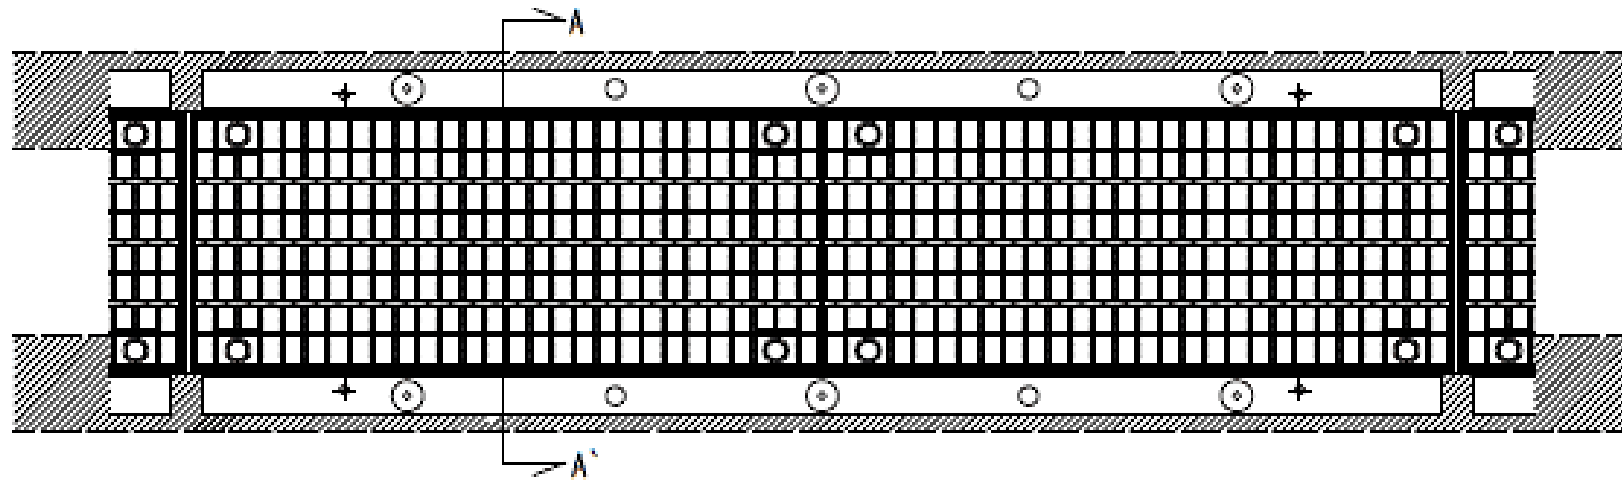

A-A'断面 型枠取付・モルタル注入・アスファルト舗装施工図

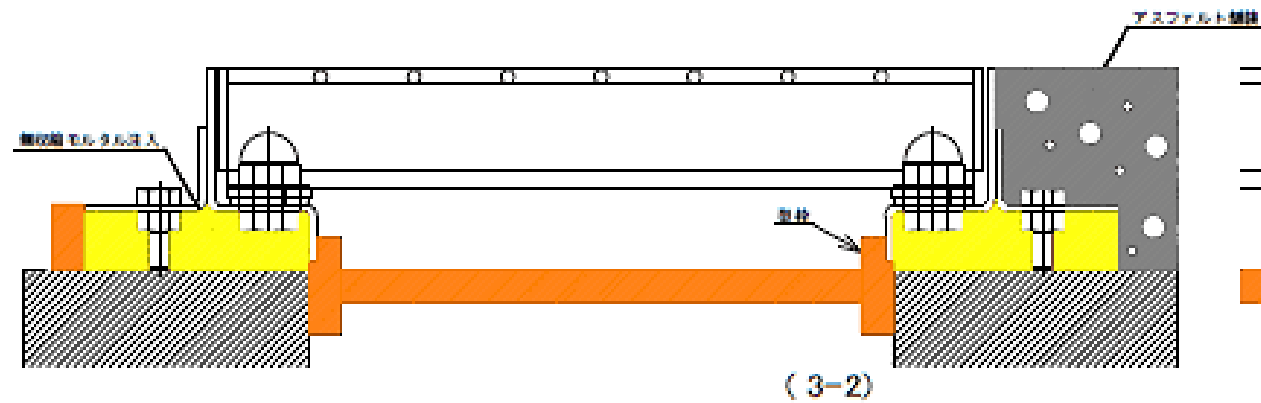

差筋アンカー部

