


型枠・本体設置平面図

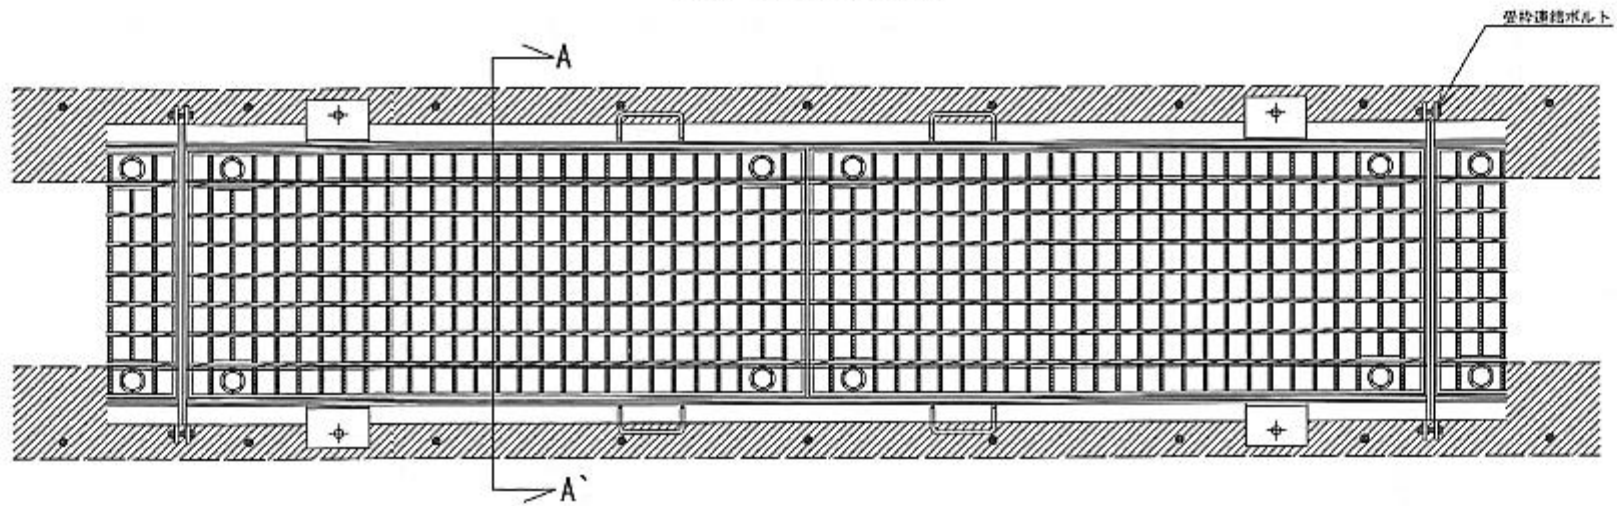

A-A'断面 型枠取付・生コン打設図

